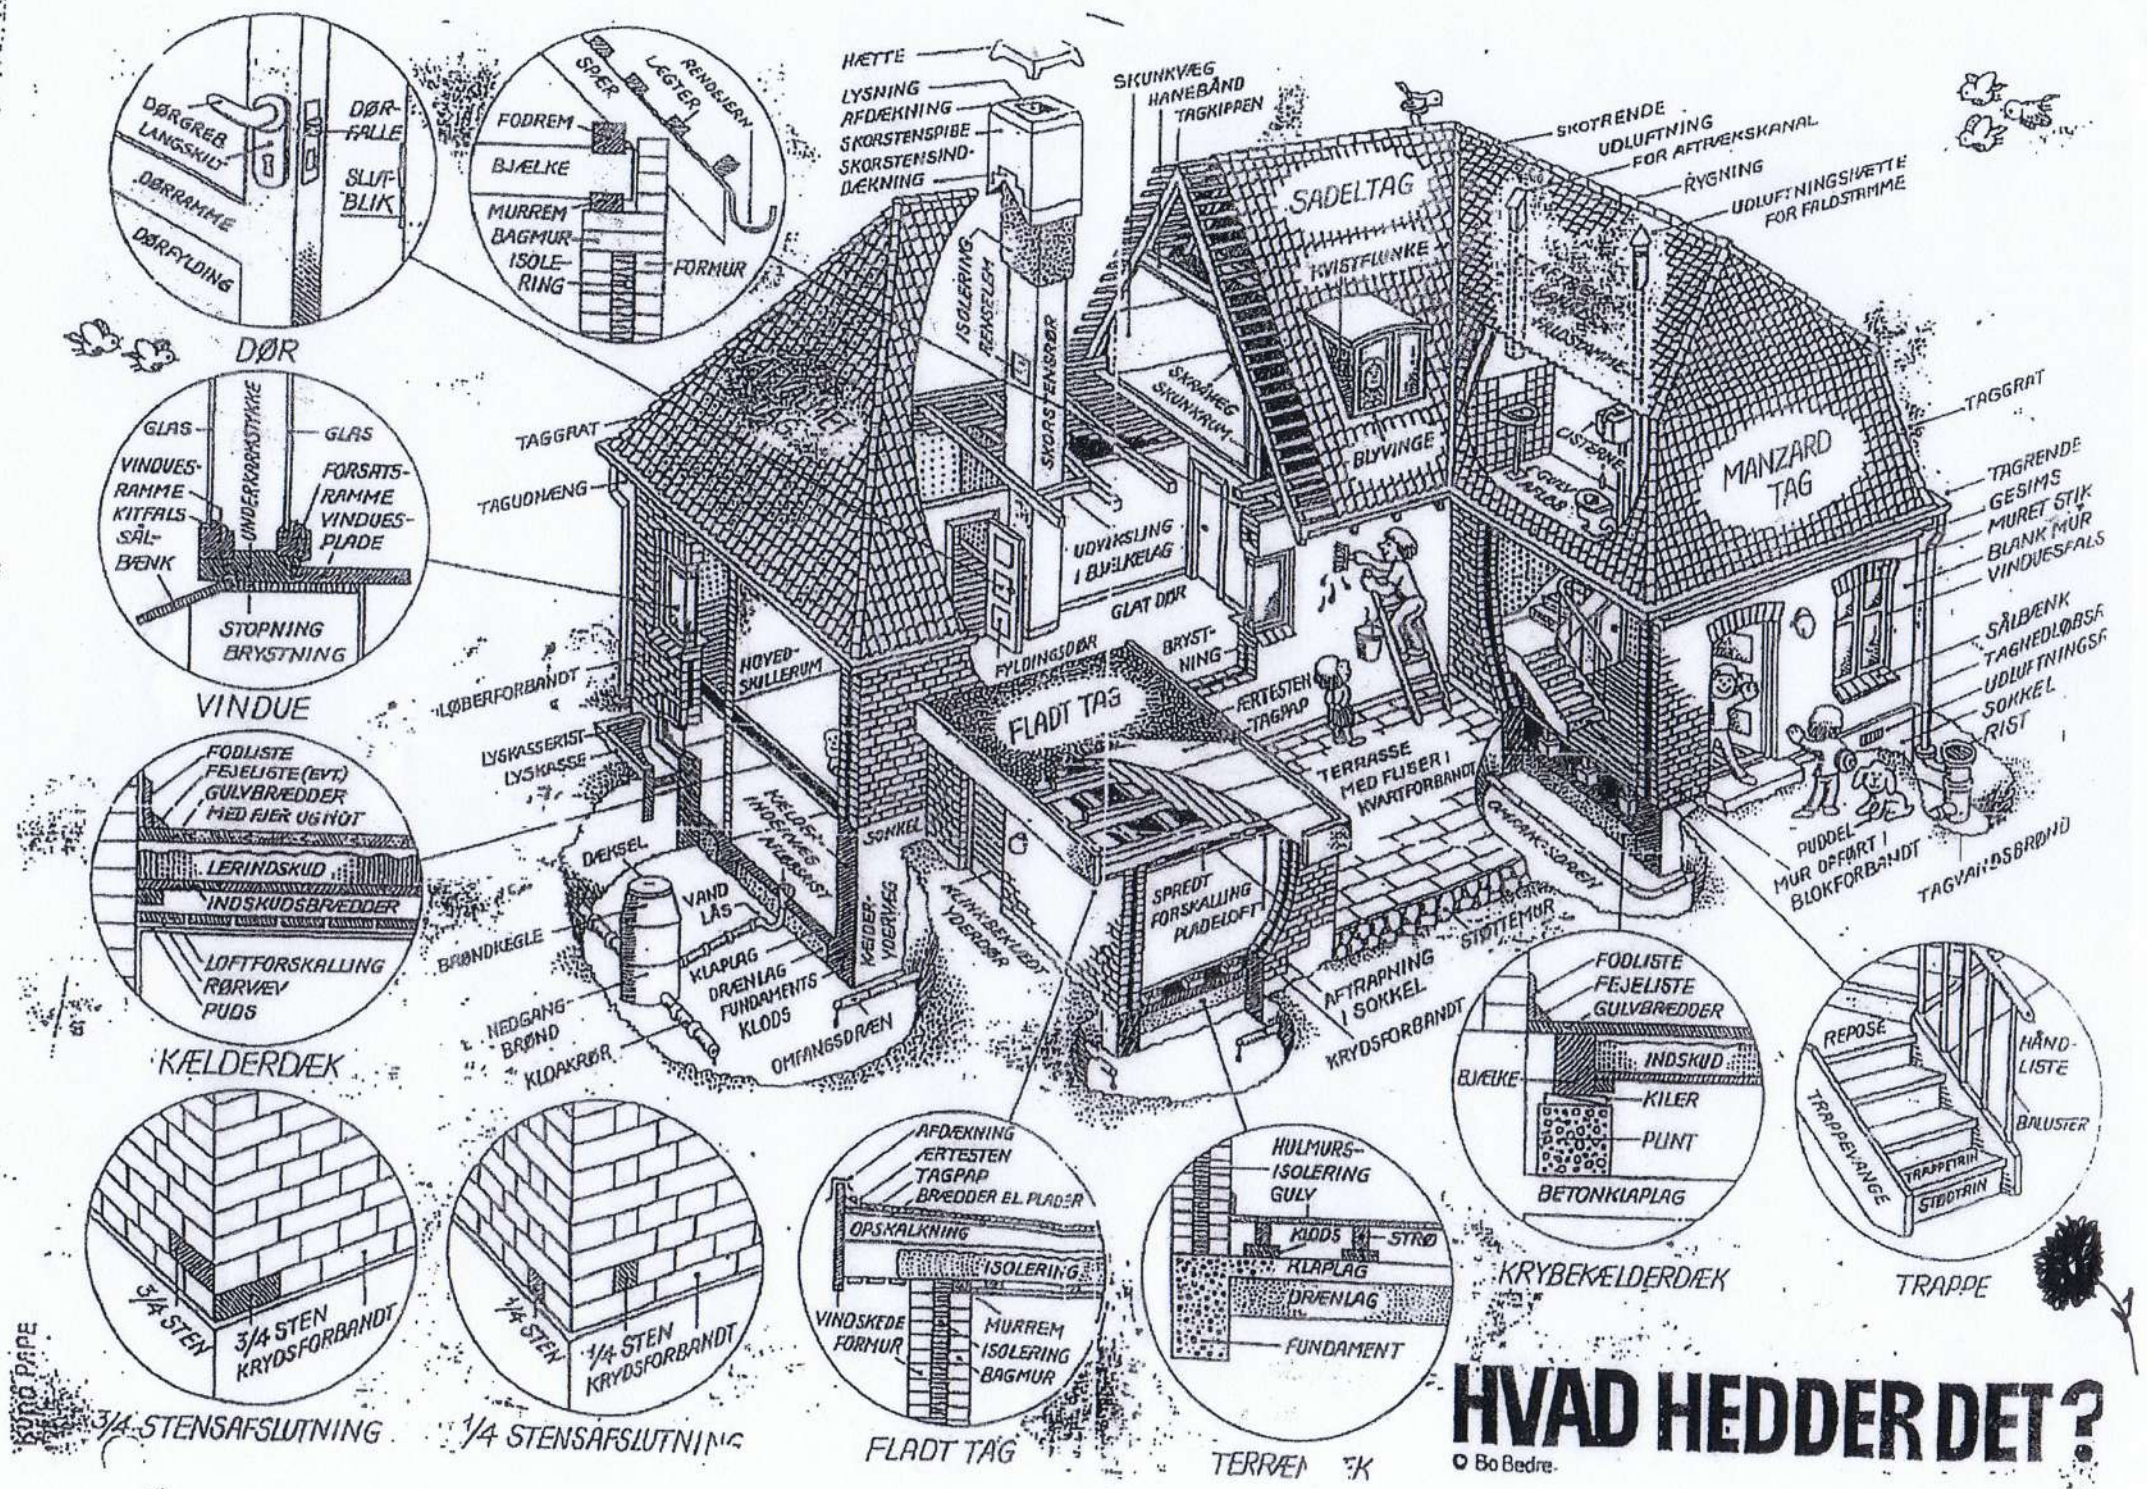
DØR
DØRGREB
LANGSKILD
DØR-FALLE
SLUT-BLIK
DØRRAMME
DØRFYLDING
SPÆR
LÆGTER
RENDEJERN
FODREM
BJÆLKE
MURREM
BAGMUR
ISOLE-RING
FORMUR
VINDUE
GLAS
GLAS
VINDUES-RAMME
KITFALS
SÅL-BÆNK
UNDERKRÆBSTYKKE
FORSATS-RAMME
VINDUES-PLADE
STOPNING
BRYSTNING
KÆLDERDÆK
FODLISTE
FEJELISTE (EVT.)
GULVBRÆDDER MED FJER OG NOT
LERINDSKUD
INDSKUDSBRÆDDER
LOFTFORSKALLING
RØRVÆV
PUDS
3/4 STENSAFSLUTNING
3/4 STEN
3/4 STEN KRYDSFORBANDT
1/4 STENSAFSLUTNING
1/4 STEN
1/4 STEN KRYDSFORBANDT
FLADT TAG
AFDÆKNING
ÆRTESTEN
TAGPAP
BRÆDDER EL. PLADER
OPSKALKNING
ISOLERING
VINDSKEDE
FORMUR
MURREM
ISOLERING
BAGMUR
TERRÆN
HULMURS-ISOLERING
GULV
KLODS
STRØ
KLAPLAG
DRÆNLAG
FUNDAMENT
KRYBEKÆLDERDÆK
FODLISTE
FEJELISTE
GULVBRÆDDER
INDSKUD
BJÆLKE
KILER
PLINT
BETONKLAPLAG
TRAPPE
REPOSE
HÅNDLISTE
TRAPPEVANGE
BALUSTER
TRAPPETRIN
STIDDTRIN
HÆTTE
LYSNING
AFDÆKNING
SKORSTENSPIBE
SKORSTENSINDDÆKNING
SKUNKVÆG
HANEBÅND
TAGKIPPEN
SADELTAG
KVISTFLUNKE
ISOLERING
REKSEFLEM
SKORSTENSRØR
SKRÅNÆG
SKUNKRUM
BLYVINGE
UDVIKSLING I BJÆLKELAG
GLAT DØR
FYLDINGSDØR
BRYST-NING
ÆRTESTEN TAGPAP
FLADT TAG
TERRASSE MED FLISER I KVARTFORBANDT
SPREDT FORSKALLING PLADELOFT
AFTRAPNING I SOKKEL
KRYDSFORBANDT
STØTTEMUR
SKOTRENDE
UDLUFTNING FOR AFTRÆKSKANAL
RYGNING
UDLUFTNINGSHÆTTE FOR FALDSTRÆME
FALDSTRÆME
CISTERNE
GULV-AFLØB
MANZARD TAG
TAGGRAT
TAGRENDE
GESIMS
MURET STIK
BLANK MUR
VINDUESFALS
SÅLBÆNK
TAGNEDLØBSR
UDLUFTNINGSR
SOKKEL
RIST
PUDDEL
MUR OPFØRT I BLOKFORBANDT
TAGVANDSBRØND
TAGGRAT
TAGUDHÆNG
HØYED-SKILLERUM
LØBERFORBANDT
LYSKASSERIST
LYSKASSE
KÆLDER-INDGANGS-NEDBRYST
SOKKEL
DÆKSEL
VAND LÅS
BRØNDKEGLE
KLAPLAG
DRÆNLAG
FUNDAMENTS KLODS
NEDGANG-BRØND
KLOAKRØR
OMFANGSDRÆN
KÆLDER-VÆG
KUNKBEKLÆDT YDERDØR
OMFANGSDRÆN
HVAD HEDDER DET?
© Bo Bedre.