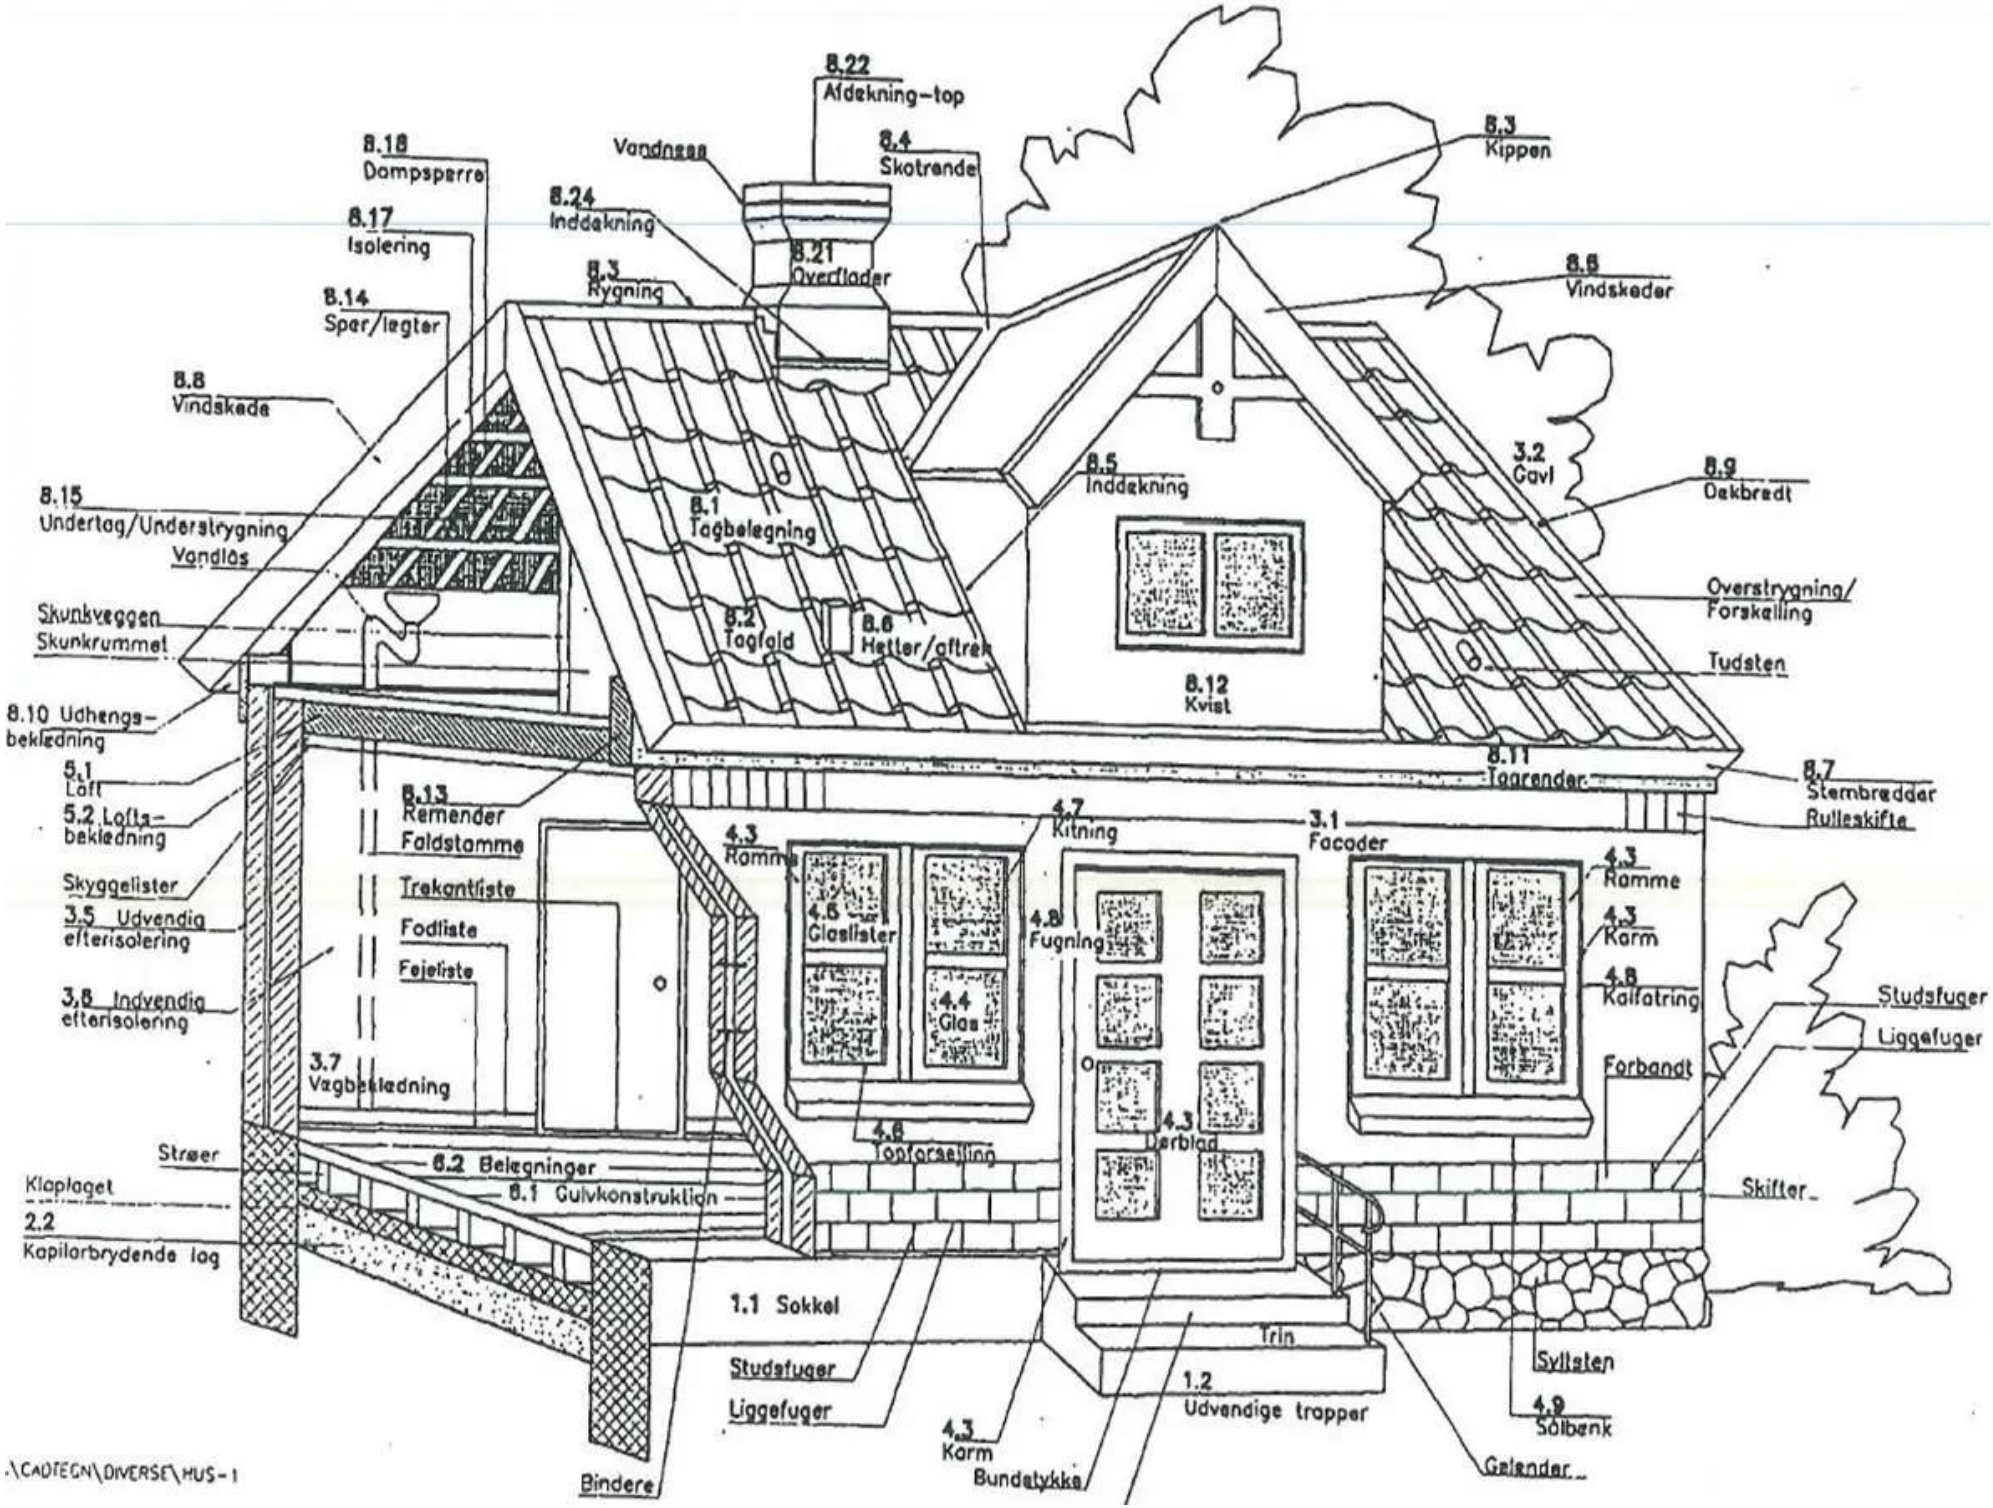
8.22 Afdækning-top
8.18 Dampsperre
Vandnæse
8.4 Skotrende
8.3 Kippen
8.24 Inddækning
8.17 Isolering
8.21 Overflader
8.3 Rygning
8.6 Vindskeder
8.14 Spær/lægter
8.8 Vindskede
8.5 Inddækning
3.2 Gavl
8.9 Dækbræt
8.15 Undertag/Understrygning
8.1 Tagbelægning
Vandlås
Overstrygning/ Forskælling
Skunkveggen
Skunkrummet
8.2 Tagfald
8.6 Hætter/aftræk
Tudsten
8.12 Kvist
8.10 Udhængs-beklædning
5.1 Loft
8.11 Tagrænder
8.7 Stembrædder
5.2 Loftsbeklædning
8.13 Remender
Rulleskifte
4.7 Kitning
3.1 Facader
Faldstamme
4.3 Ramme
Skyggelister
Trekantliste
4.3 Ramme
3.5 Udvendig efterisolering
4.6 Glaslister
4.8 Fugning
4.3 Karm
Fodliste
Fejeliste
4.8 Kalfatring
3.6 Indvendig efterisolering
4.4 Glas
Studsfuger
Liggefuger
3.7 Vægbeklædning
Forbandt
4.3 Dørblad
4.6 Tætforsejling
Strøer
6.2 Belægninger
Klaplaget
6.1 Gulvkonstruktion
Skifter
2.2 Kapilarbrydende lag
1.1 Sokkel
Trin
Syllsten
Studsfuger
1.2 Udvendige trapper
Liggefuger
4.9 Sålbænk
4.3 Karm
Gelænder
Bundstykke
Bindere
\CADTEGN\DIVERSE\HUS-1